


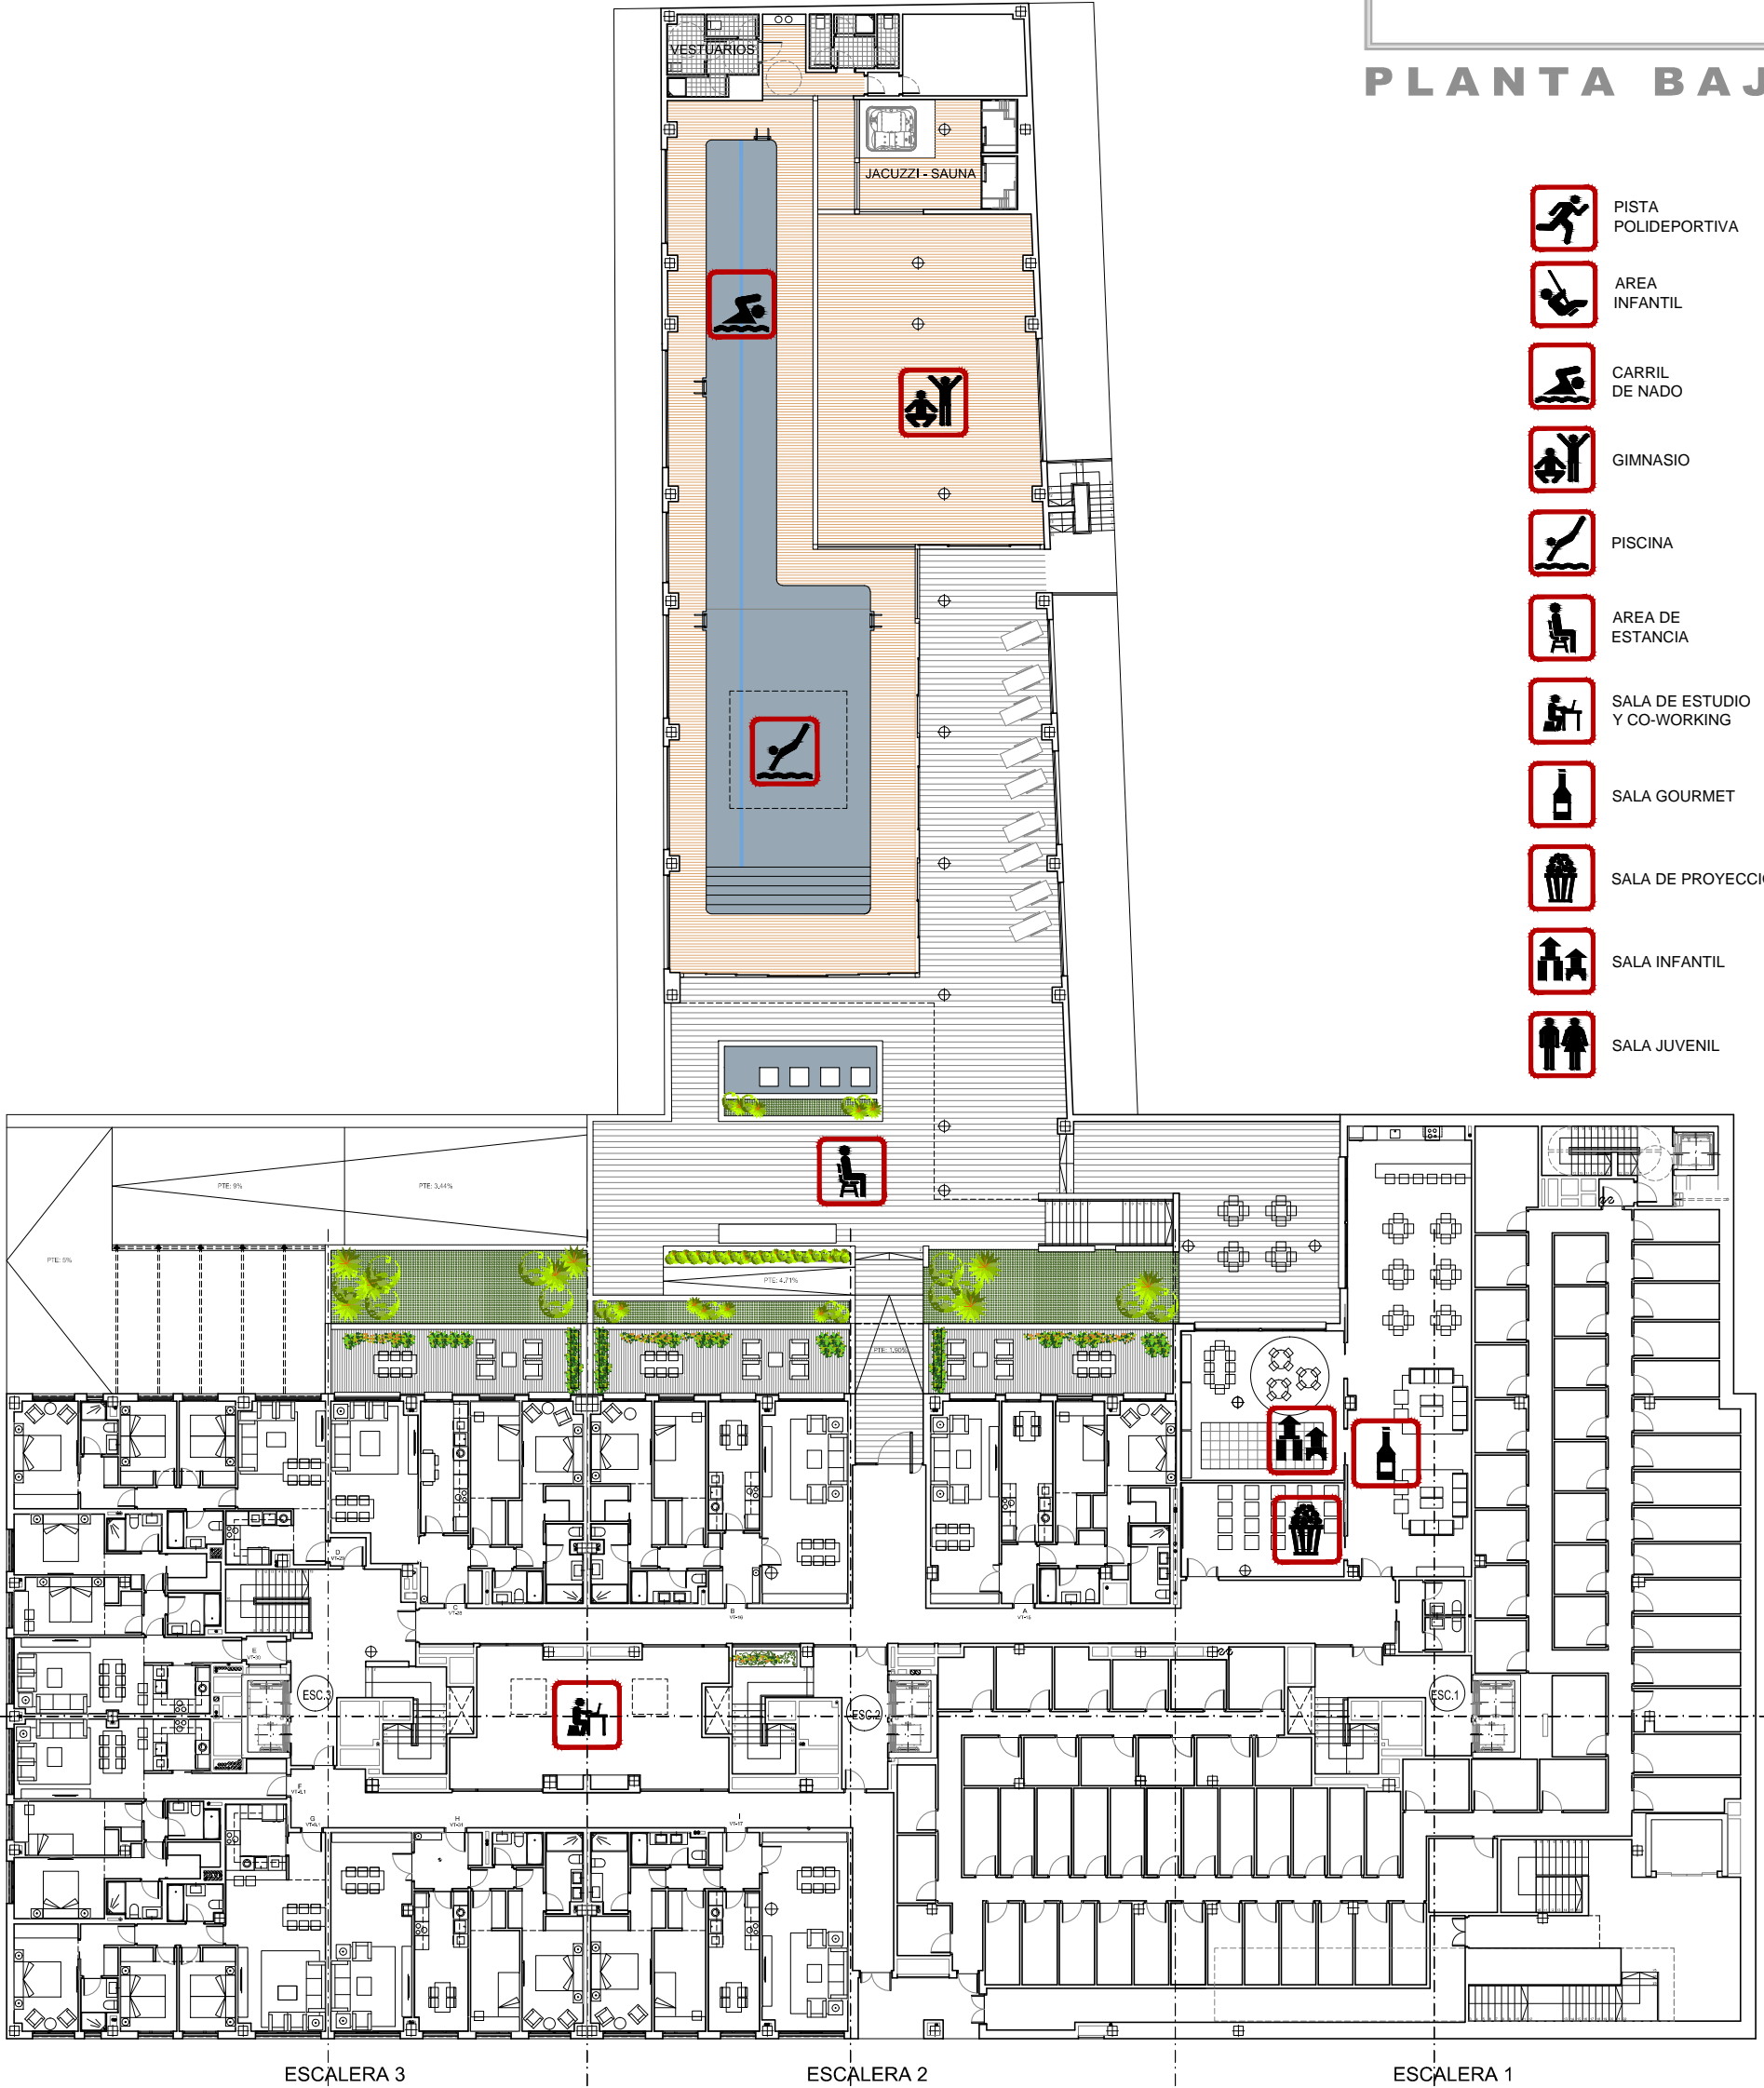

CLARA DEL REY 26
MADRID

PLANTA BAJA

-  PISTA POLIDEPORTIVA
-  AREA INFANTIL
-  CARRIL DE NADO
-  GIMNASIO
-  PISCINA
-  AREA DE ESTANCIA
-  SALA DE ESTUDIO Y CO-WORKING
-  SALA GOURMET
-  SALA DE PROYECCIONES
-  SALA INFANTIL
-  SALA JUVENIL



ESCALA A3
1/300 0 2 4 8 12 16

arquitecto: Juan Carlos Fernández Pérez **f&g**



MOMENTUM
REAL ESTATE INVESTMENT MANAGERS