



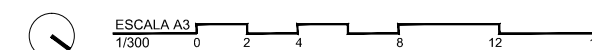

CLARA DEL REY 26  
MADRID

## PLANTA SEGUNDA

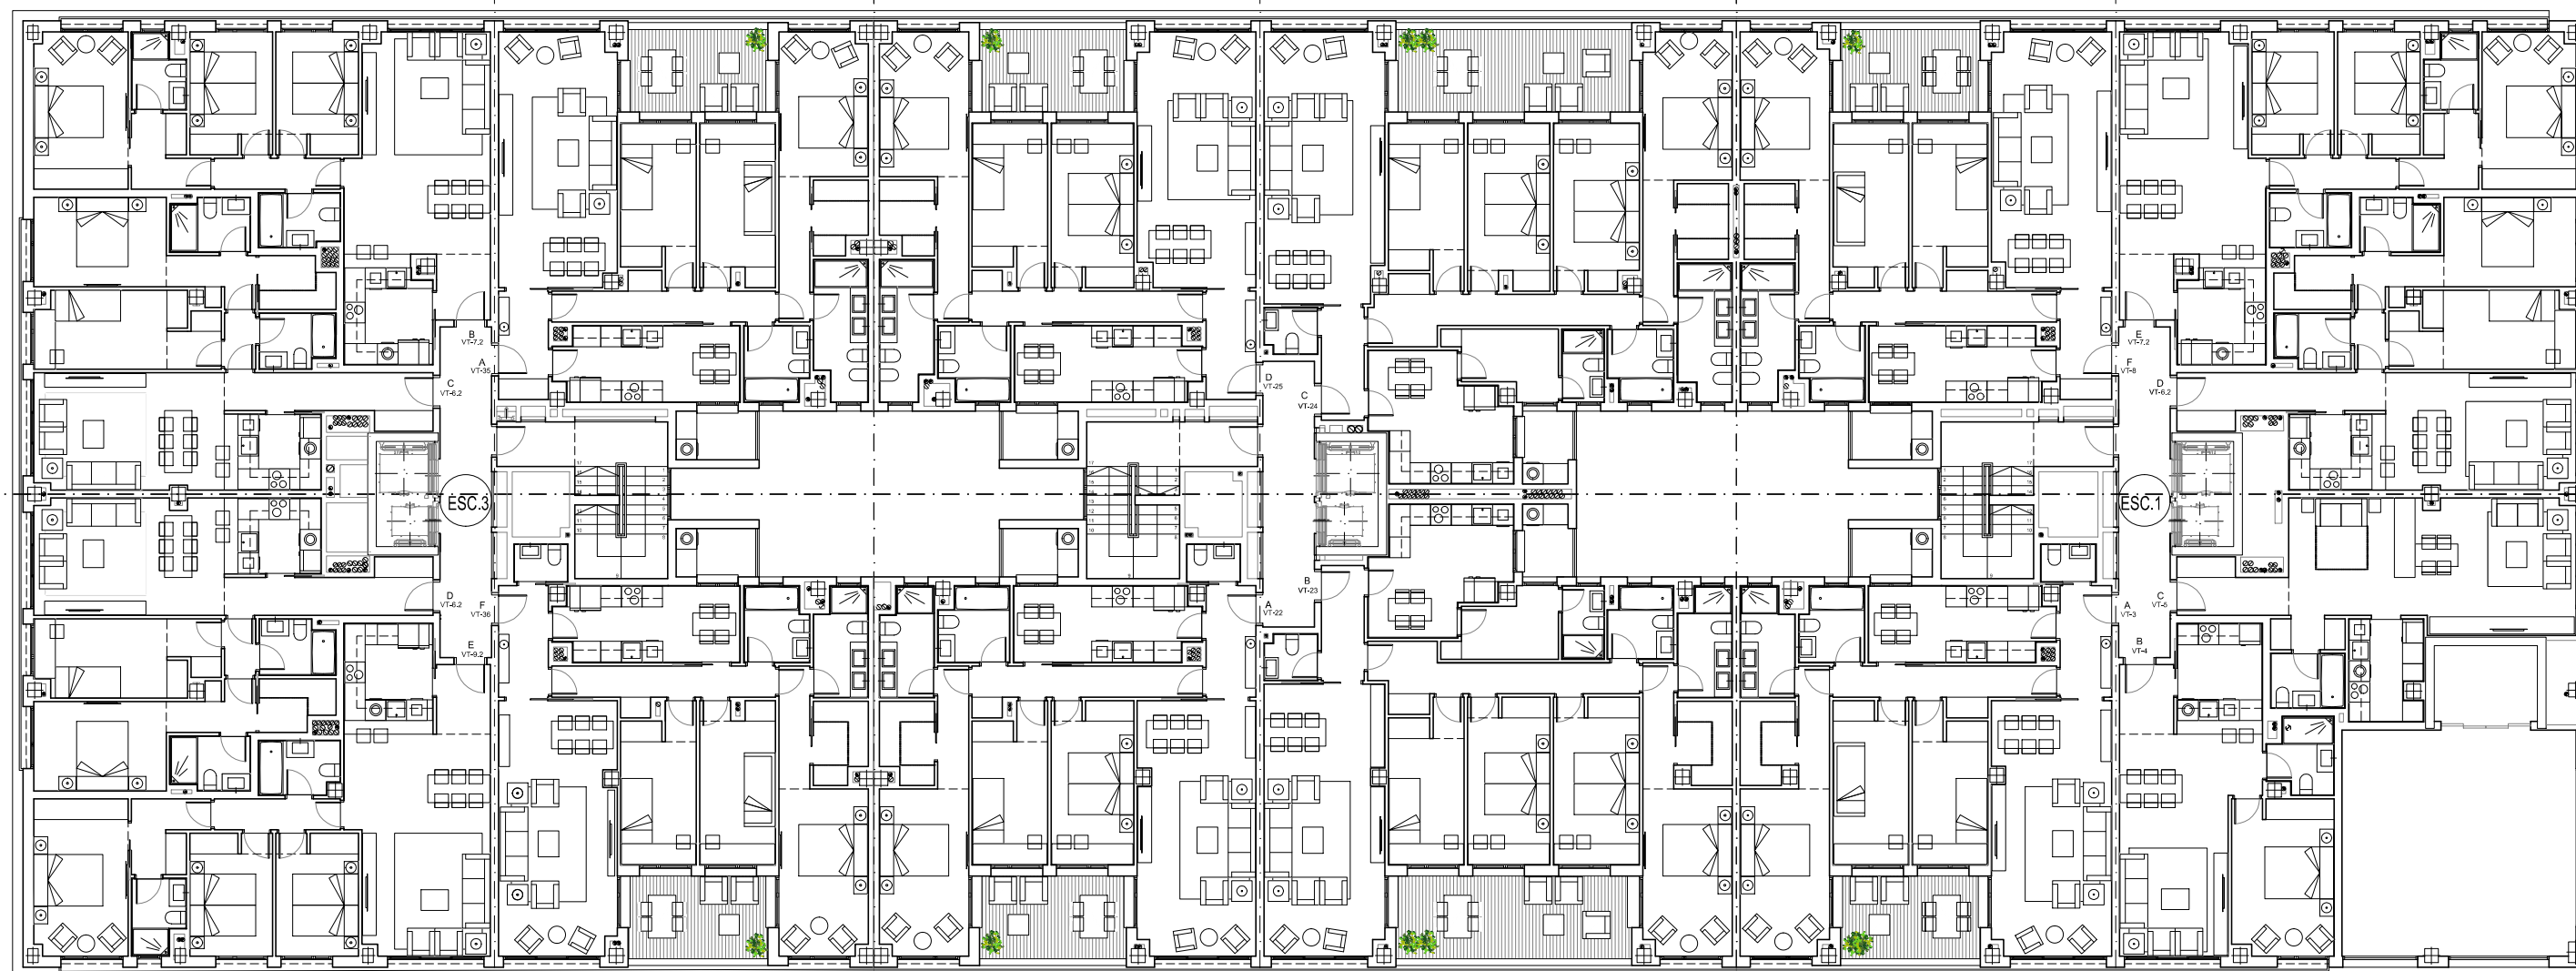

arquitecto: Juan Carlos Fernández Pérez **f&g**



**MOMENTUM**  
REAL ESTATE INVESTMENT MANAGERS

Nota: Este documento tiene carácter de información comercial, sujeto a modificaciones por necesidades de obra, de obtención de licencia, o aquellas que pueda estimar en su momento la dirección facultativa, no siendo en consecuencia vinculante desde el punto de vista contractual. Amueblamiento general de vivienda y arbolado de zonas privadas no incluido.