



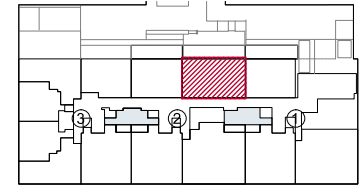

ESCALERA 2 TIPO 18

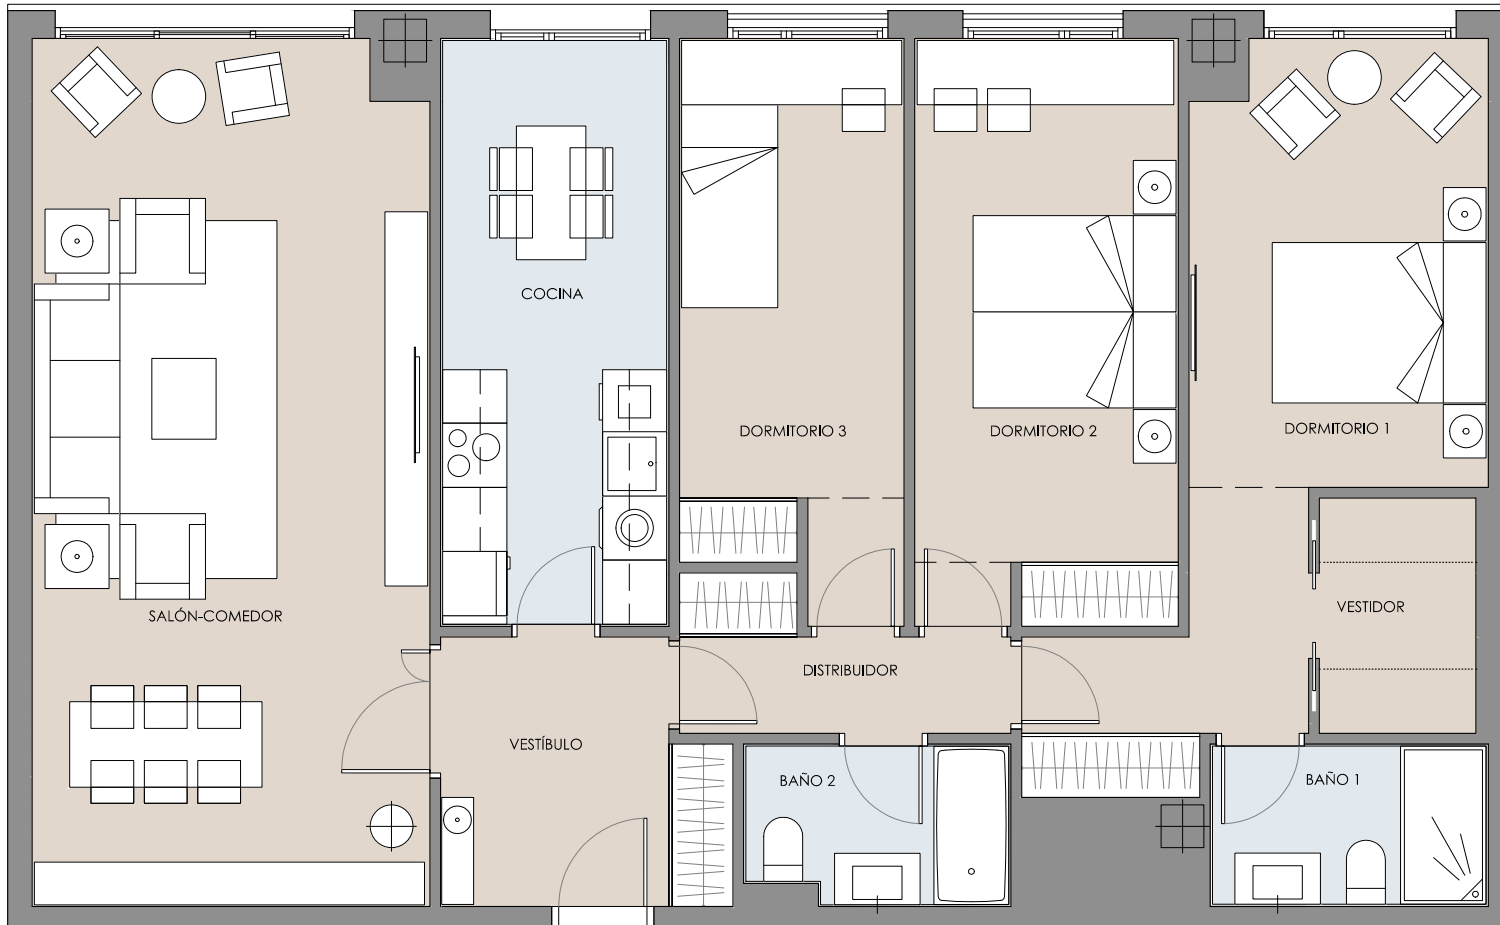

PLANTA PRIMERA



SUPERFICIES ÚTILES	
VESTIBULO	6.29 m ²
SALÓN-COMEDOR	29.88 m ²
COCINA	11.44 m ²
DORMITORIO 1	19.72 m ²
DORMITORIO 2	13.50 m ²
DORMITORIO 3	10.77 m ²
DISTRIBUIDOR	3.45 m ²
BAÑO 1	3.79 m ²
BAÑO 2	3.49 m ²


SUPERFICIE ÚTIL TOTAL	102.33 m²
------------------------------	-----------------------------

SUP. CONSTRUIDA DE VIVIENDA SIN COMUNES	118.28 m²
P. P. COMUNES	22.19 m ²

SUP. CONSTRUIDA TOTAL DE VIVIENDA	140.47 m²
--	-----------------------------

TERRAZA DESCUBIERTA
PATIO DESCUBIERTO

TOTAL CONST. VIVIENDA + TERRAZAS	140.47 m²
---	-----------------------------

 

arquitecto: Juan Carlos Fernández Pérez **f&g**



MOMENTUM
REAL ESTATE INVESTMENT MANAGERS

Nota: Este documento tiene carácter de información comercial, sujeto a modificaciones por necesidades de obra, de obtención de licencia, o aquellas que pueda estimar en su momento la dirección facultativa, no siendo en consecuencia vinculante desde el punto de vista contractual. Amueblamiento general de vivienda y arbolado de zonas privativas no incluido.